


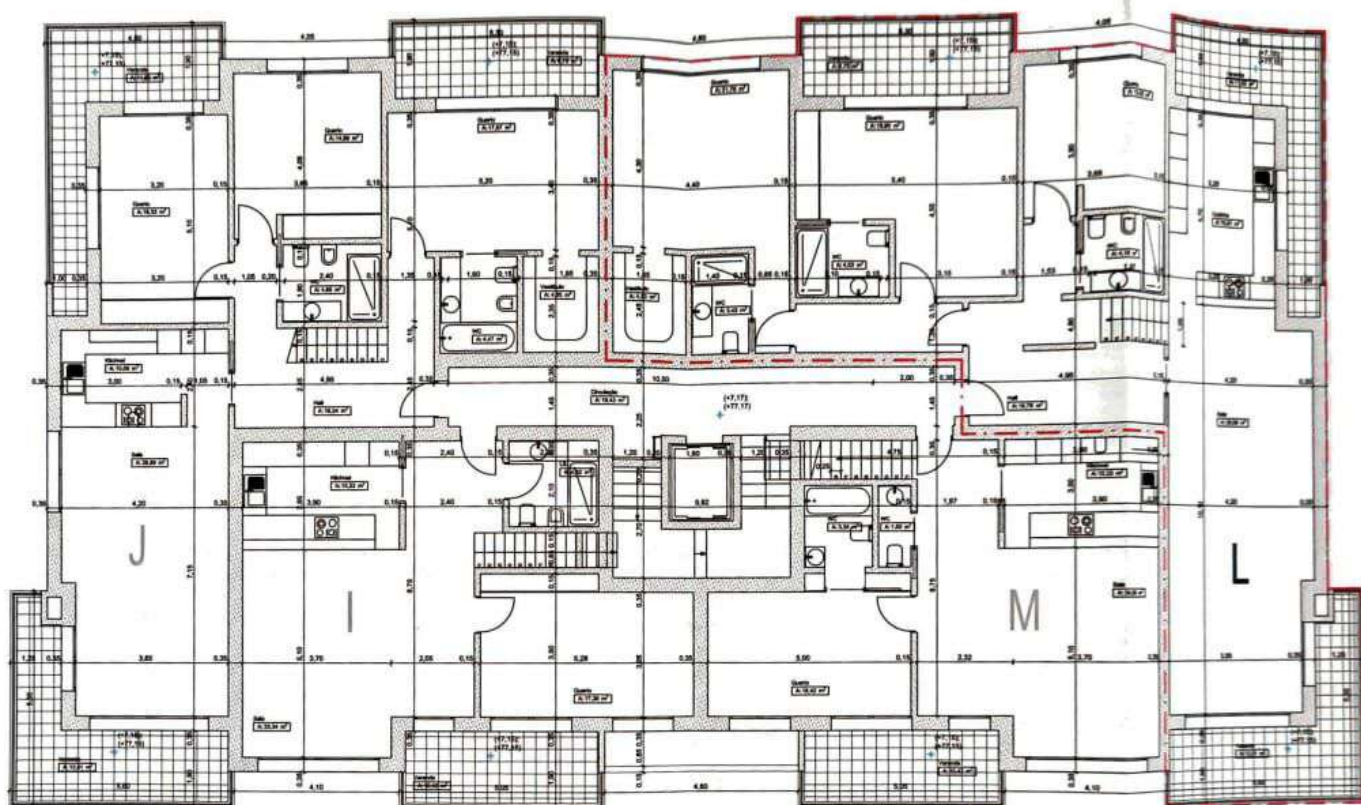

ANEXO N° 6

Rua da Martinheira, nº 18 (Lote 2) - Carvoeira

Planta do Piso 2, - fracção L
escala 1:100